


FIRST ORDER OF R&R MARKING

PHASE I: 10/15/18 - 11/02/18

1 R&R (55'X4')	66 R&R (21'X30')
2 R&R (42'X5')	67 R&R (15'X4')
3 R&R (17'X4')	68 R&R (24'X4')
4 R&R (67'X4')	69 R&R (67'X4')
5 R&R (13'X3')	70 R&R (19'X4')
6 R&R (23'X5')	71 R&R (44'X4')
7 R&R (81'X5')	72 R&R (61'X9')
8 R&R (48'X6')	73 R&R (11'X20')
9 R&R (180'X4')	74 R&R (13'X10')
10 R&R (65'X5')	75 R&R (55'X5')
11 R&R (5'X17')	76 R&R (58'X7')
12 R&R (5'X18')	77 R&R (16'X14')
13 R&R (6'X12')	78 R&R (43'X22')
14 R&R (6'X16')	79 R&R (26'X20')
15 R&R (26'X8')	80 R&R (19'X30')
16 R&R (9'X4')	81 R&R (17'X30')
17 R&R (17'X5')	82 R&R (46'X4')
18 R&R (5'X26')	83 R&R (57'X8')
19 R&R (16'X26')	84 R&R (29'X4')
20 R&R (24'X5')	85 R&R (16'X31')
21 R&R (4'X9')	86 R&R (14'X30')
22 R&R (12'X5')	87 R&R (5'X4')
23 R&R (14'X4')	88 R&R (37'X8')
24 R&R (4'X8')	89 R&R (16'X5')
25 R&R (13'X4')	90 R&R (15'X7')
26 R&R (8'X4')	91 R&R (19'X22')
27 R&R (25'X12')	92 R&R (44'X4')
28 R&R (25'X6')	93 R&R (26'X4')
29 R&R (5'X8')	94 R&R (4'X4')
30 R&R (9'X6')	95 R&R (4'X4')
31 R&R (18'X32')	96 R&R (28'X30')
32 R&R (123'X9')	97 R&R (30'X6')
33 R&R (10'X4')	98 R&R (70'X9')
34 R&R (10'X5')	99 R&R (117'X4')
35 R&R (41'X4')	100 R&R (43'X9')
36 R&R (10'X4')	101 R&R (8'X4')
37 R&R (18'X31')	102 R&R (13'X4')
38 R&R (11'X4')	103 R&R (26'X30')
39 R&R (38'X4')	104 R&R (23'X30')
40 R&R (18'X4')	105 R&R (10'X30')
41 R&R (17'X4')	106 R&R (13'X5')
42 R&R (17'X4')	107 R&R (6'X26')
43 R&R (58'X4')	108 R&R (17'X4')
44 R&R (8'X4')	109 R&R (45'X4')
45 R&R (12'X5')	110 R&R (153'X6')
46 R&R (35'X4')	111 R&R (32'X5')
47 R&R (11'X12')	112 R&R (48'X15')
48 R&R (4'X4')	113 R&R (19'X4')
49 R&R (13'X4')	114 R&R (82'X5')
50 R&R (10'X4')	115 R&R (19'X5')
51 R&R (17'X4')	116 R&R (30'X31')
52 R&R (26'X30')	117 R&R (10'X33')
53 R&R (53'X10')	118 R&R (38'X7')
54 R&R (8'X4')	119 R&R (10'X12')
55 R&R (33'X4')	120 R&R (24'X4')
56 R&R (10'X4')	121 R&R (31'X4')
57 R&R (23'X4')	122 R&R (95'X6')
58 R&R (20'X7')	123 R&R (18'X7')
59 R&R (79'X4')	124 R&R (12'X9')
60 R&R (17'X12')	125 R&R (52'X8')
61 R&R (49'X8')	126 R&R (49'X4')
62 R&R (22'X4')	127 R&R (15'X4')
63 R&R (31'X6')	128 R&R (11'X7')
64 R&R (25'X8')	129 R&R (33'X28')
65 R&R (7'X25')	130 R&R (115'X9')
131 R&R (10'X9')	140 R&R (66'X7')
132 R&R (31'X7')	141 R&R (96'X4')
133 R&R (46'X19')	142 R&R (17'X6')
134 R&R (19'X11')	143 R&R (56'X8')
135 R&R (18'X10')	144 R&R (18'X16')
136 R&R (109'X5')	145 R&R (52'X5')
137 R&R (64'X5')	146 R&R (24'X8')
138 R&R (78'X7')	147 R&R (33'X11')
139 R&R (19'X14')	148 R&R (5'X4')
149 R&R (4'X44')	158 R&R (87'X7')
150 R&R (80'X8')	159 R&R (87'X9')
151 R&R (33'X9')	160 R&R (31'X33')
152 R&R (101'X11')	161 R&R (7'X4')
153 R&R (40'X6')	162 R&R (57'X22')
154 R&R (29'X8')	163 R&R (18'X30')
155 R&R (33'X16')	164 R&R (26'X42')
156 R&R (32'X7')	165 R&R (62'X15')
157 R&R (36'X6')	166 R&R (46'X8')
167 R&R (20'X19')	176 R&R (22'X31')
168 R&R (5'X41')	177 R&R (28'X14')
169 R&R (14'X31')	178 R&R (106'X7')
170 R&R (26'X10')	179 R&R (23'X31')
171 R&R (63'X5')	180 R&R (43'X20')
172 R&R (10'X52')	181 R&R (55'X5')
173 R&R (22'X31')	182 R&R (29'X32')
174 R&R (40'X4')	183 R&R (56'X15')
175 R&R (79'X5')	184 R&R (60'X28')



NOT TO SCALE

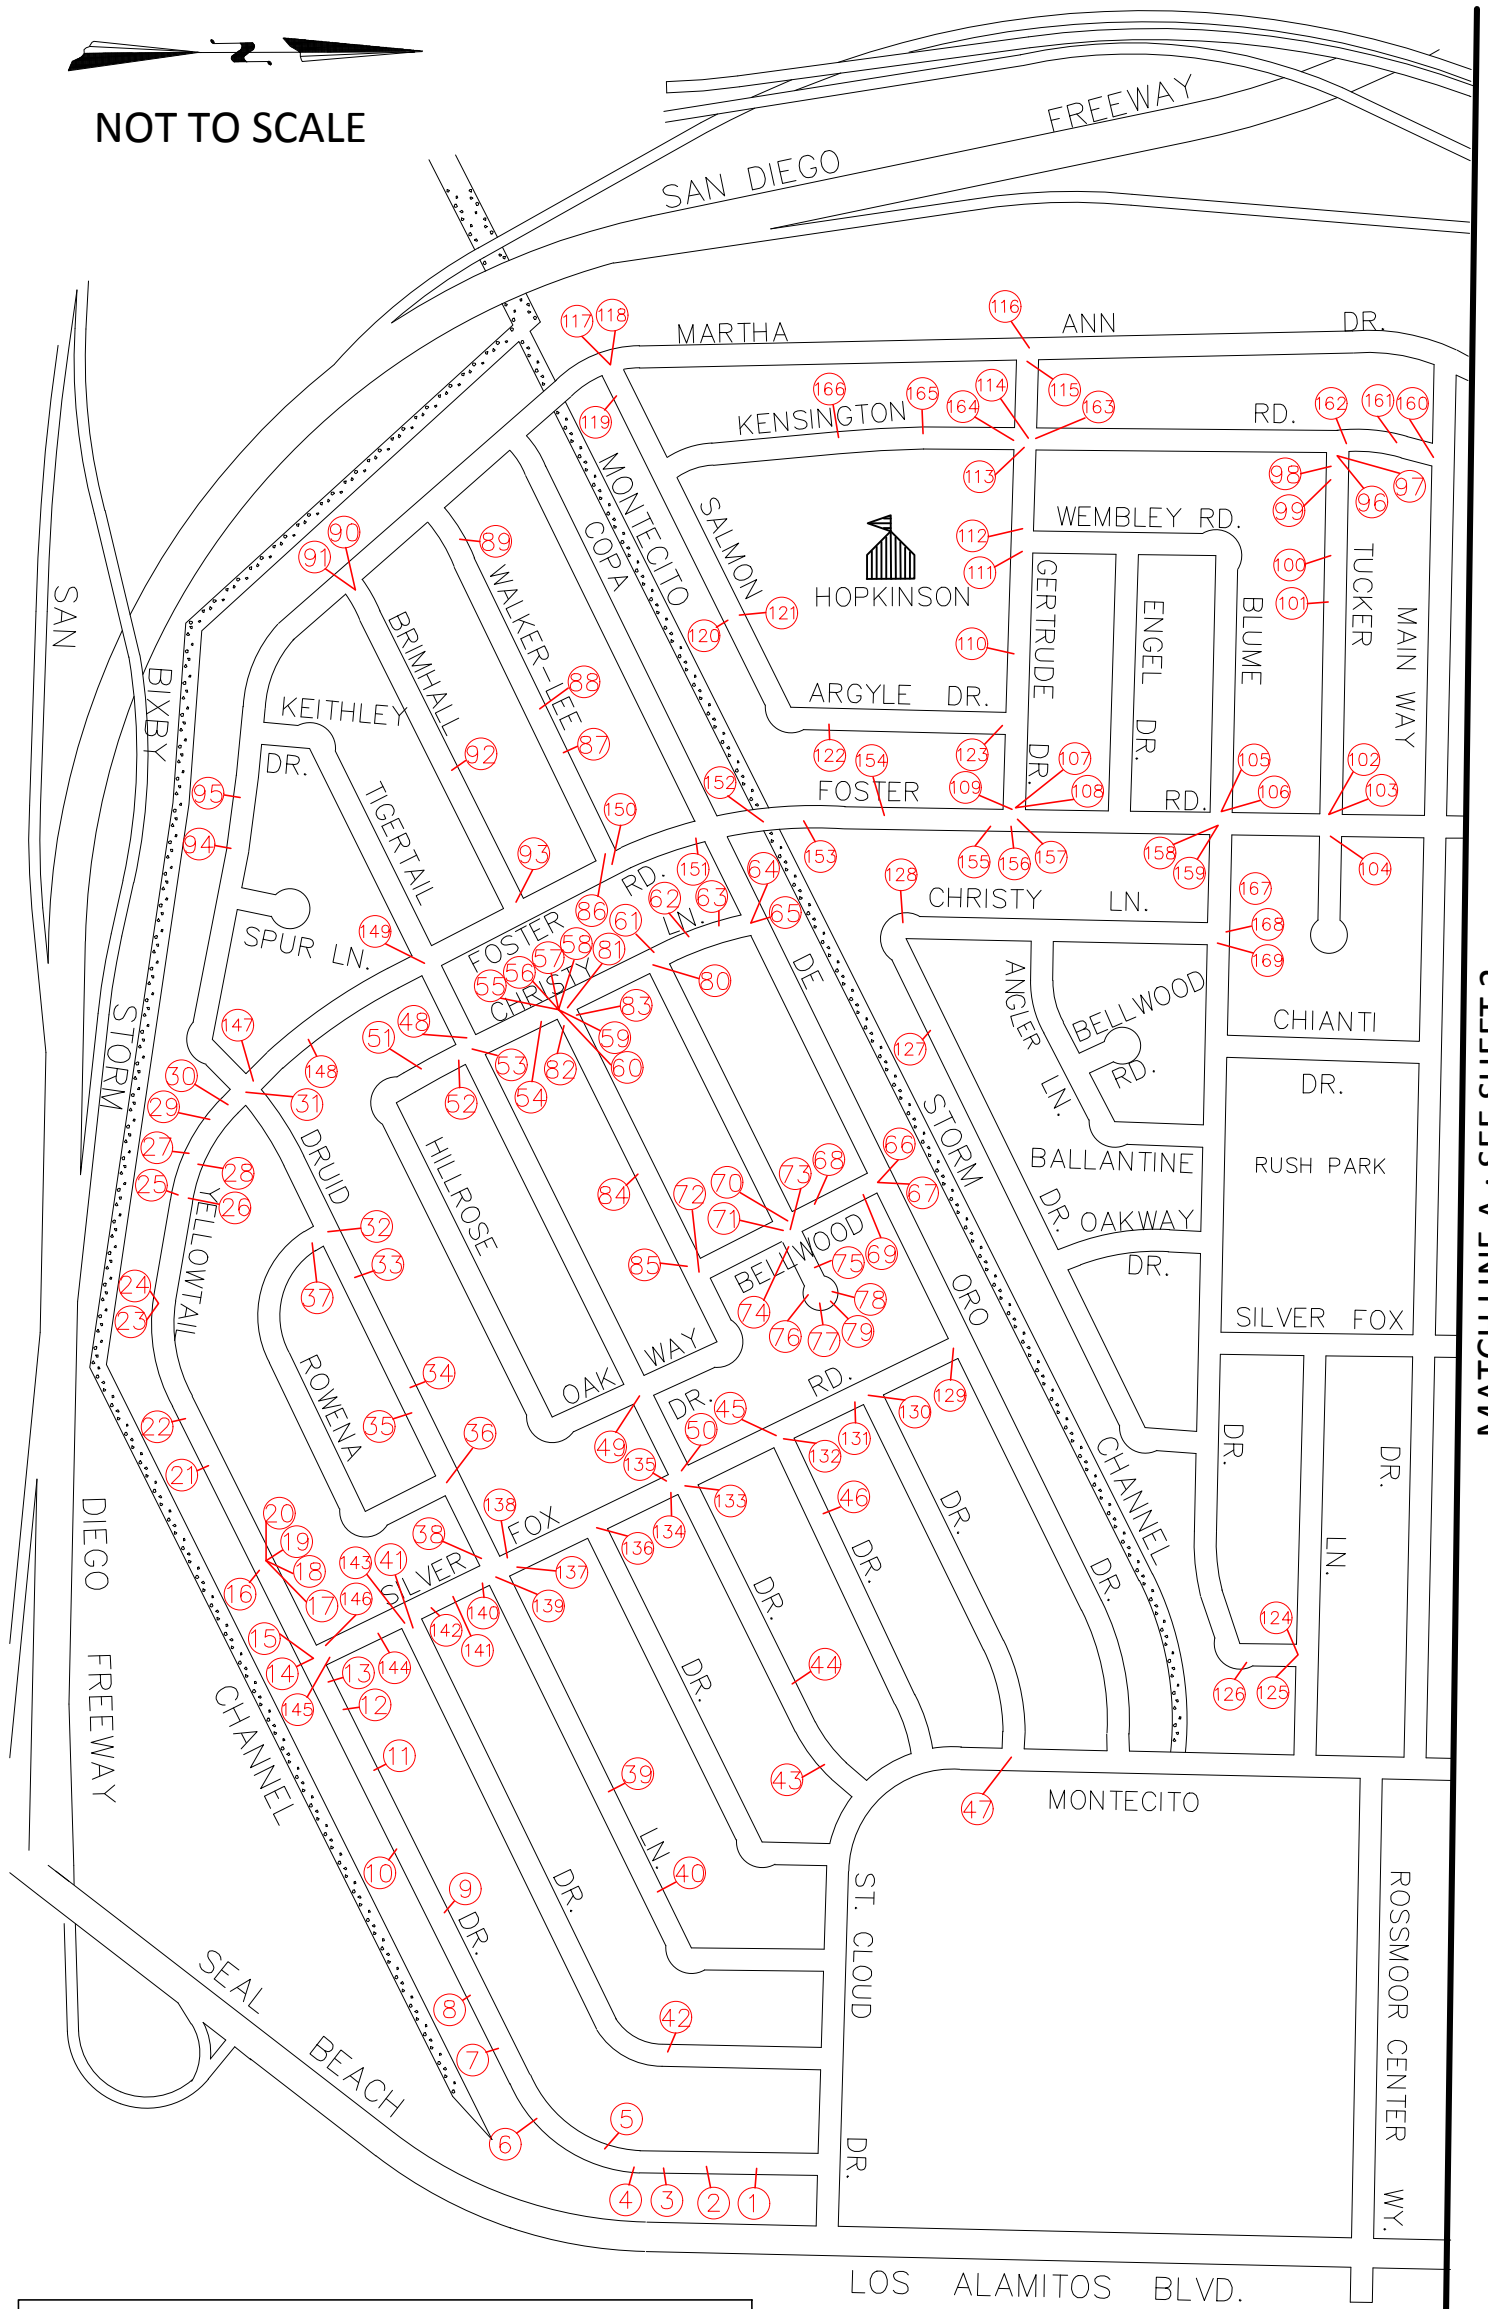

LEGEND (LOCATIONS APPROXIMATED)

AC R&R

*ALL R&R TO BE DETERMINED JUST PRIOR TO PROJECT START BY PMS STAFF. LOCATION MAP TO BE UPDATED AT THAT POINT.

131 R&R (10'X9')	140 R&R (66'X7')	149 R&R (4'X44')	158 R&R (87'X7')	167 R&R (20'X19')	176 R&R (22'X31')
132 R&R (31'X7')	141 R&R (96'X4')	150 R&R (80'X8')	159 R&R (87'X9')	168 R&R (5'X41')	177 R&R (28'X14')
133 R&R (46'X19')	142 R&R (17'X6')	151 R&R (33'X9')	160 R&R (31'X33')	169 R&R (14'X31')	178 R&R (106'X7')
134 R&R (19'X11')	143 R&R (56'X8')	152 R&R (101'X11')	161 R&R (7'X4')	170 R&R (26'X10')	179 R&R (23'X31')
135 R&R (18'X10')	144 R&R (18'X16')	153 R&R (40'X6')	162 R&R (57'X22')	171 R&R (63'X5')	180 R&R (43'X20')
136 R&R (109'X5')	145 R&R (52'X5')	154 R&R (29'X8')	163 R&R (18'X30')	172 R&R (10'X52')	181 R&R (55'X5')
137 R&R (64'X5')	146 R&R (24'X8')	155 R&R (33'X16')	164 R&R (26'X42')	173 R&R (22'X31')	182 R&R (29'X32')
138 R&R (78'X7')	147 R&R (33'X11')	156 R&R (32'X7')	165 R&R (62'X15')	174 R&R (40'X4')	183 R&R (56'X15')
139 R&R (19'X14')	148 R&R (5'X4')	157 R&R (36'X6')	166 R&R (46'X8')	175 R&R (79'X5')	184 R&R (60'X28')

MATCH LINE A ; SEE SHEET 2